

PROYECTO DE REFORMAS.
CAMARA OFICIAL DE INDUSTRIA Y COMERCIO


CALLE PELAYO N° 4.

PLANTAS REFORMADAS. (Mobiliario).

Escala: 1/100


El Aparejador:

ANEXO 2

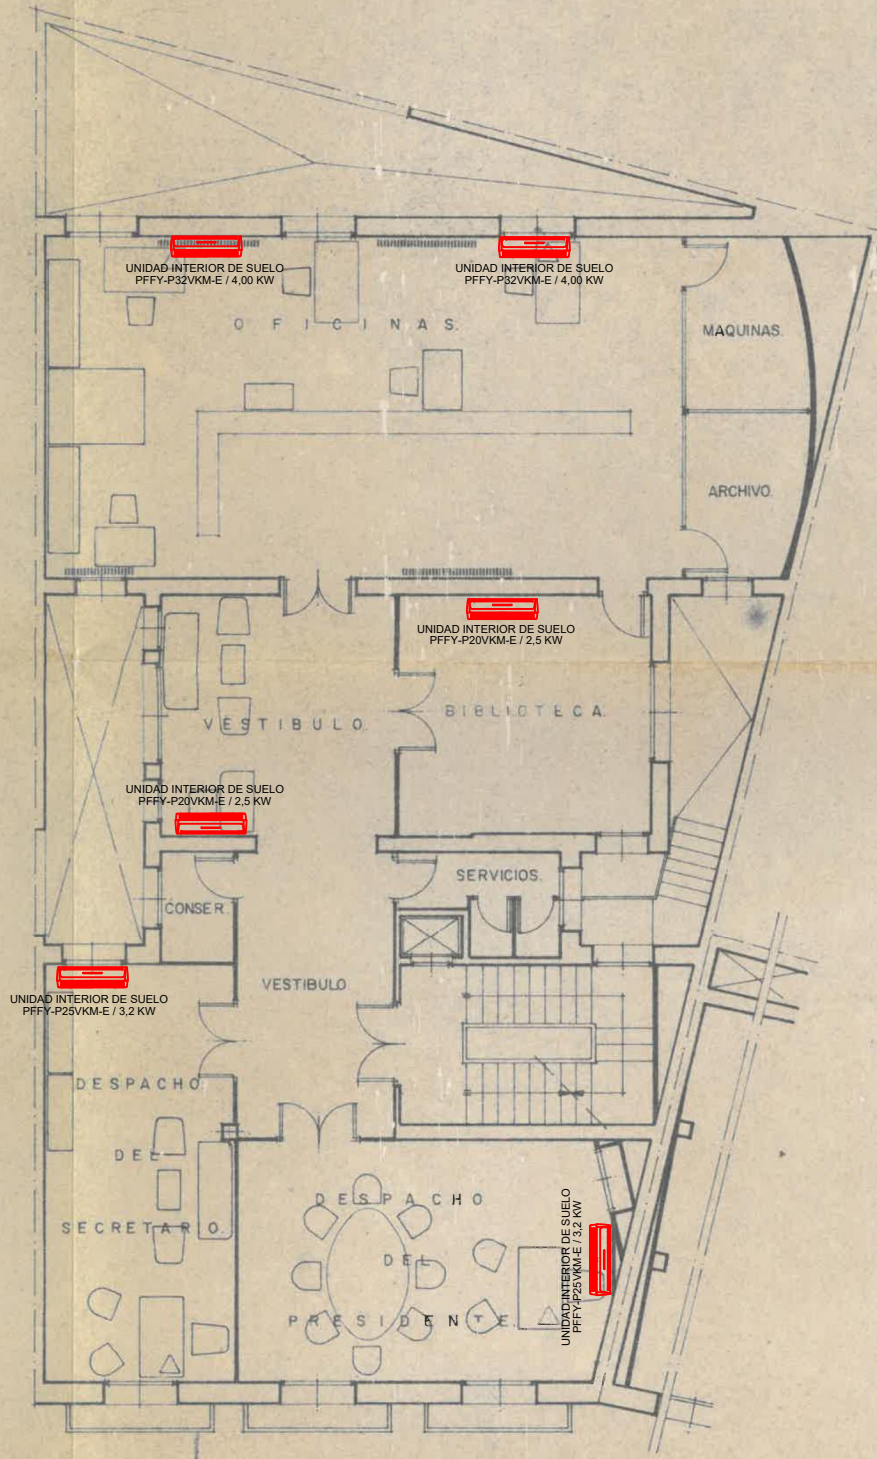

PRIMERA PLANTA.

ANEXO 2

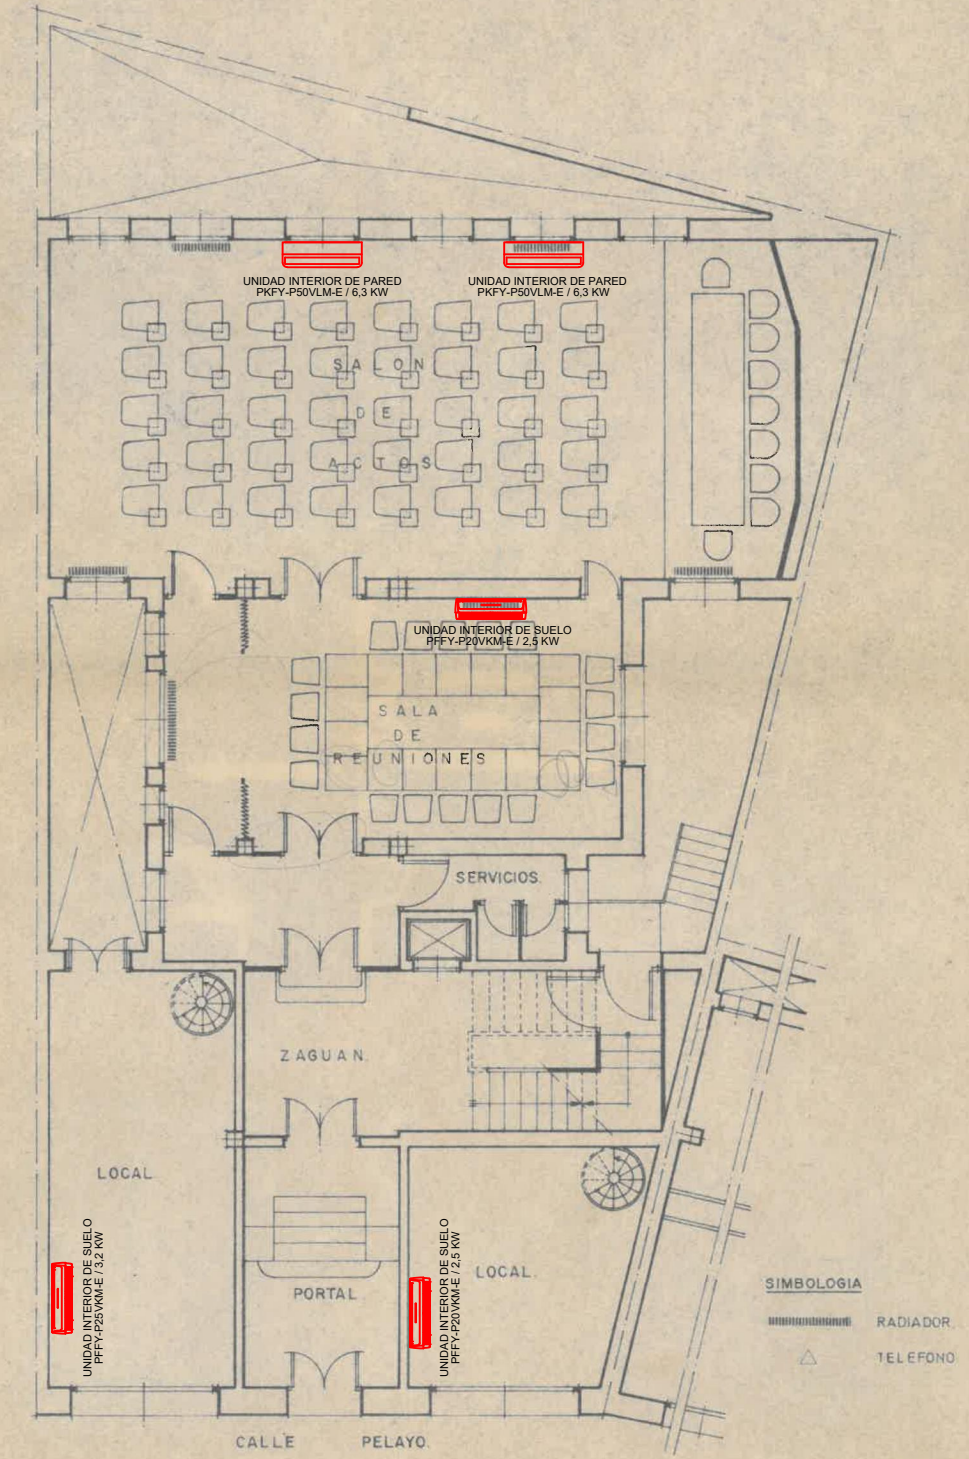

PLANTA BAJA.